


Типовая схема размещения точек подключения оборудования к инженерным сетям
(данная схема носит ознакомительный характер и не является индивидуальным проектом инженерных коммуникаций.)

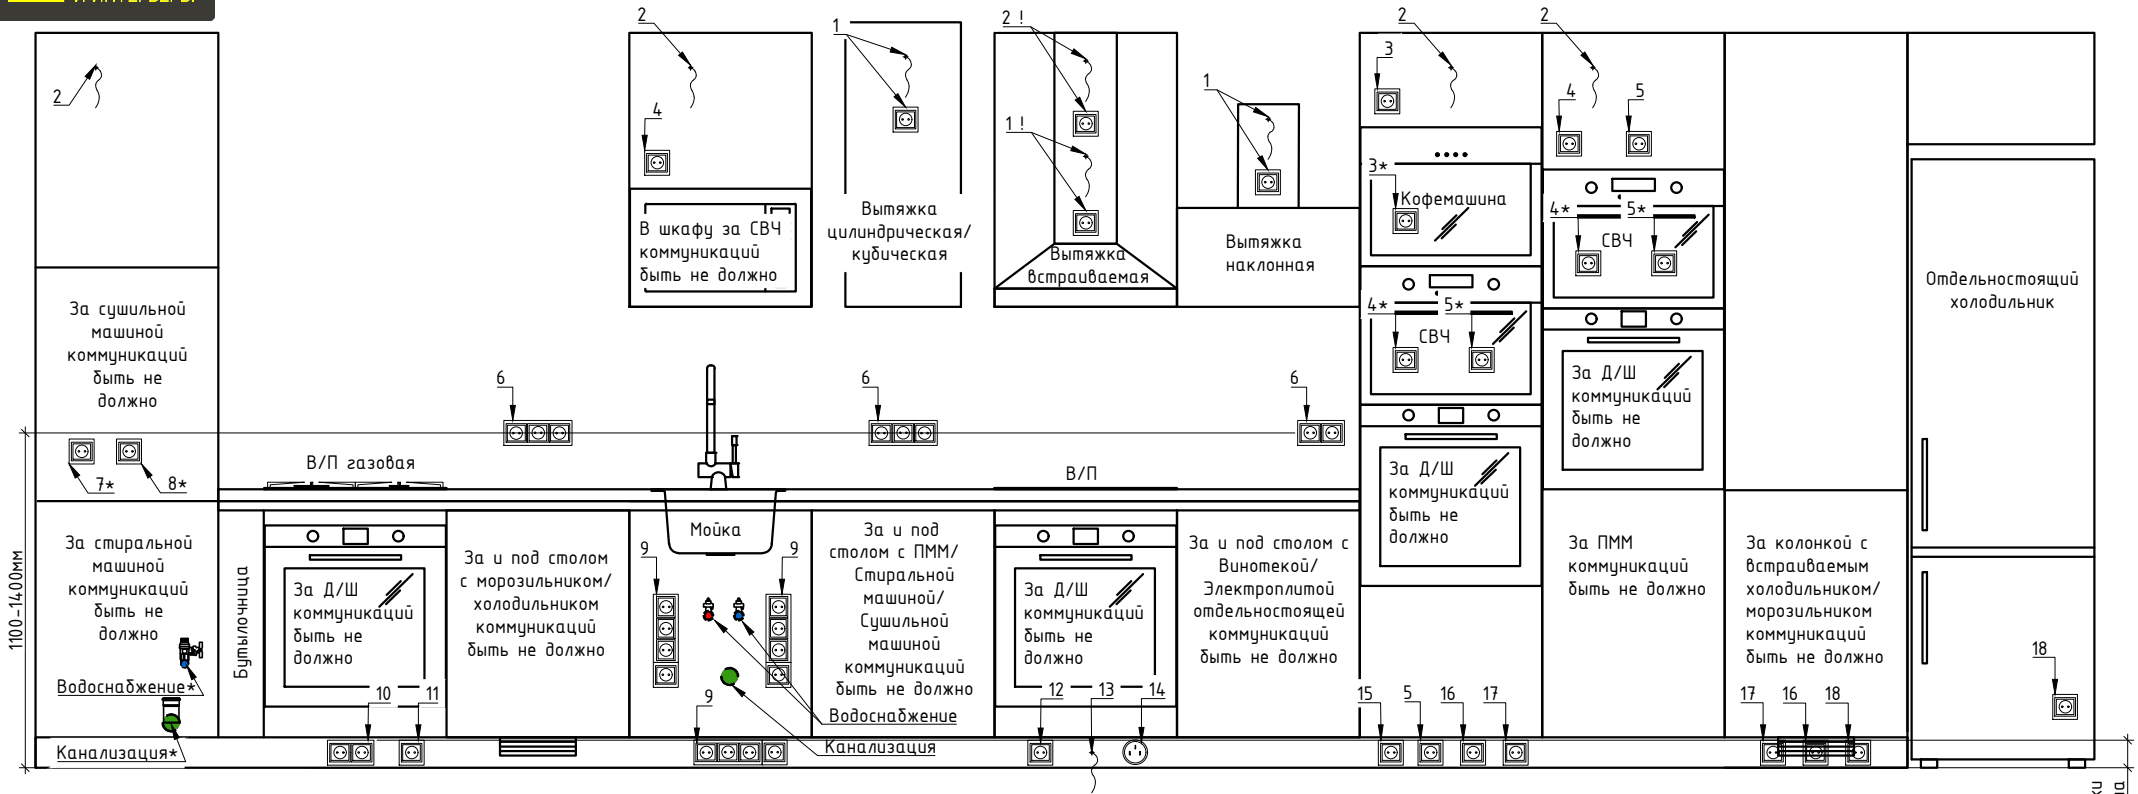

Ведомость электрофурнитуры	
Позиция	Наименование
1	Розетка или вывод кабеля ВВГнг 3x1,5, L=0,5 м для подключения вытяжки
2	Розетка или вывод кабеля ВВГнг 3x1,5, L=0,5 м для подключения подсветки
3	Розетка для подключения кофемашины
4	Розетка для подключения СВЧ
5	Розетка для подключения Д/Ш
6	Розетка для подключения дополнительных электроприборов
7	Розетка для подключения сушильной машины
8	Розетка для подключения стиральной машины
9	Розетка для подключения ПММ/стиральной машины/сушильной машины, насоса водочистителя, измельчителя и сенсорного диспенсора
10	Розетка для подключения Д/Ш и газовой В/П
11	Розетка для подключения холодильника/морозильника
12	Розетка для подключения Д/Ш

Ведомость электрофурнитуры	
Позиция	Наименование
13	Вывод кабеля ВВГнг 3x4 для подключения В/П, L=1000 мм
14	Силовой штепсельный разъем типа ШВ/ШР, кабель ВВГнг медный 3*4, на 32-40А, для подключения электроплиты
15	Розетка для подключения виноптеки
16	Розетка для подключения холодильника
17	Розетка для подключения ПММ
18	Розетка для подключения отдельностоящего холодильника

Примечания:
 * допустимо размещение только если глубина предмета больше глубины техники на ~80 мм
 ! допустима установка двухместной розетки для подключения подсветки и вытяжки
 -точки подключения оборудования к электросети допускается размещать в любом месте, в котором они не будут препятствовать установке оборудования и мебели, а так же не нарушат требований нормативных документов об их размещении

- привязки проектируемых коммуникаций даны от уровня чистового пола
- подключение вытяжки к вент. каналу осуществляется силами заказчика
- расстояние от розеток и выключателей до газового трубопровода не менее 400 мм
- прокладку газового трубопровода согласовывать с газовой службой
- в случае длины сетевого кабеля газовой В/П менее 1 метра, выполнить её подключение к электросети через удлинитель Розетка-Вилка
- заказчику необходимо подготовить накладные розетки для последующего их монтажа на выводы кабеля в процессе установки кухни
- водопроводные трубы должны оканчиваться наружной 1/2-дюймовой трубной резьбой и быть выведены на высоте от 200 до 600 мм от пола. Должны быть закреплены и иметь работающие перекрывающие краны.
- канализационный слив должен быть расположен не выше h мм от чистового пола и должен оканчиваться трубой ПВХ диаметром 50 мм.
- Высота h рассчитывается по формуле: верхняя граница столешницы - 520 мм = максимальная высота канализации от чистового пола.
- до начала проведения электромонтажных и сантехнических работ, клиенту необходимо ознакомиться с расположением точек подключения оборудования к инженерным сетям. При наличии вопросов по проекту или пожеланий о внесении изменений, дать обратную связь

Верх цокольной розетки не выше 100 мм от пола